

DEVELOPER:

linkcity

REZIDENCE STODOLNÍ, OSTRAVA

BYT ČÍSLO: **2.B.6 (2.NP)**

TYP: **ATELIÉR**

PLOCHA PODLAHOVÁ 47,91 m²

PŘEDSÍŇ 6,66 m²


KOUPELNA + WC 5,55 m²

KANCELÁŘ + KK 33,72 m²


CELKOVÁ UŽITNÁ PLOCHA 45,93 m²

PŘEDZAHŘÁDKA 22,53 m²


LODŽIE 6,48 m²

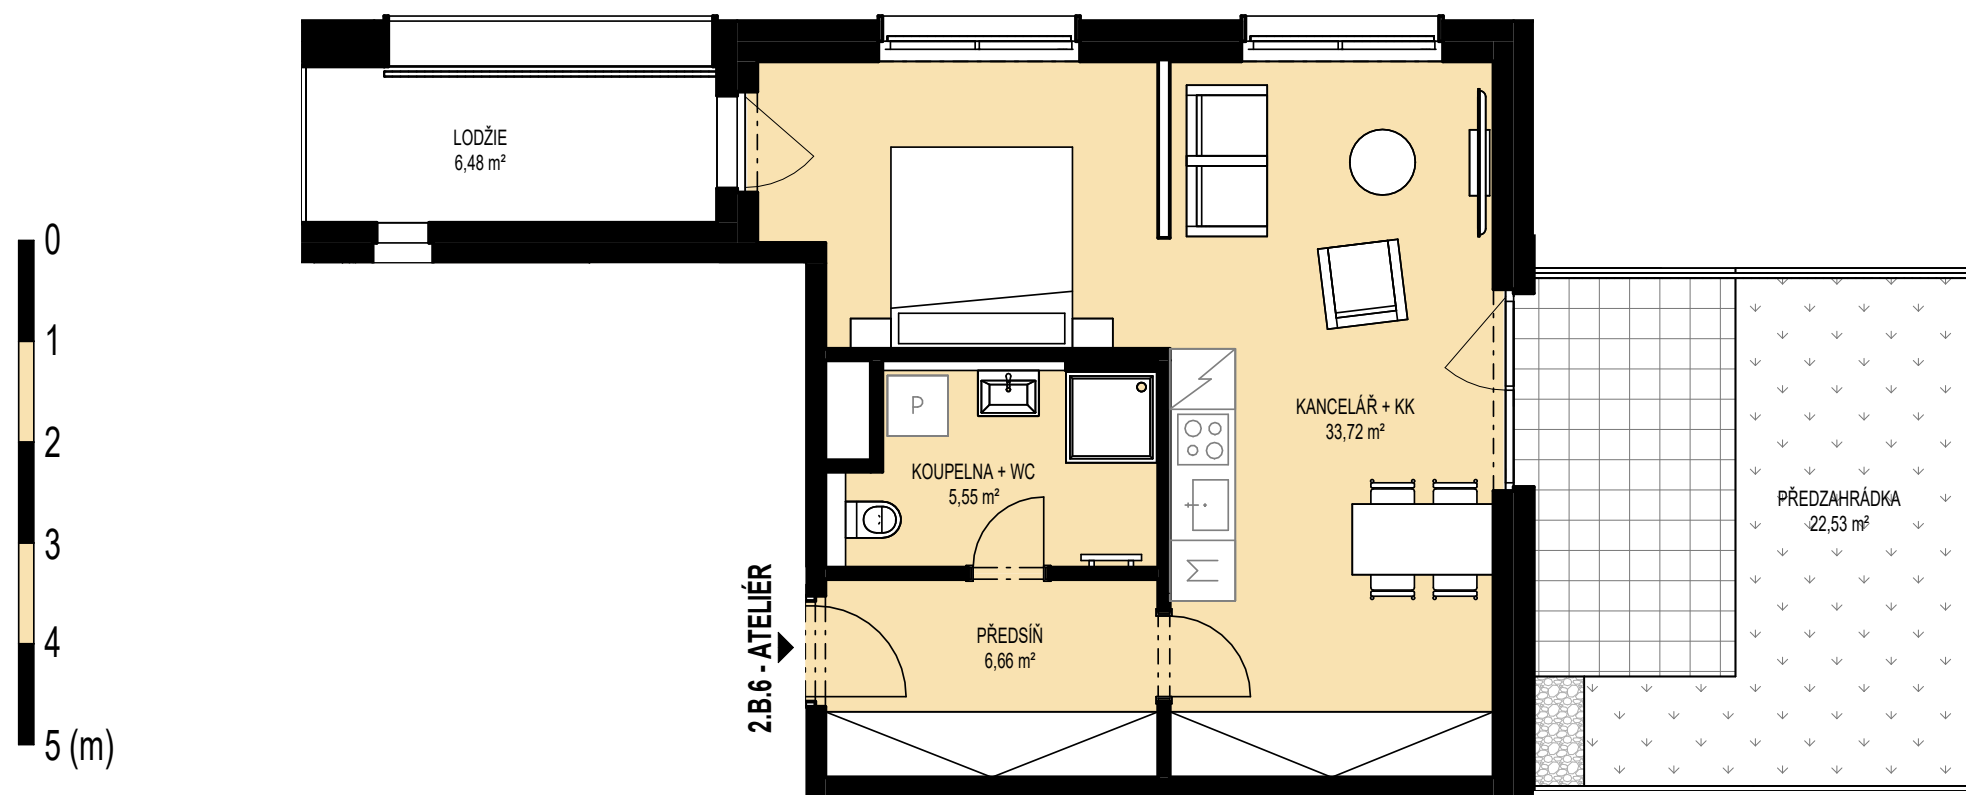


CELKOVÁ SITUACE:

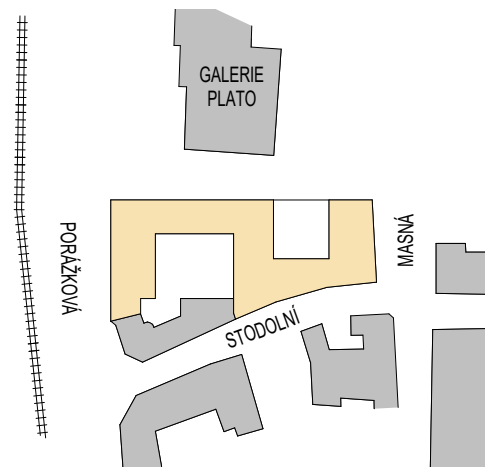

PODLAŽÍ BYTU: 2.NP

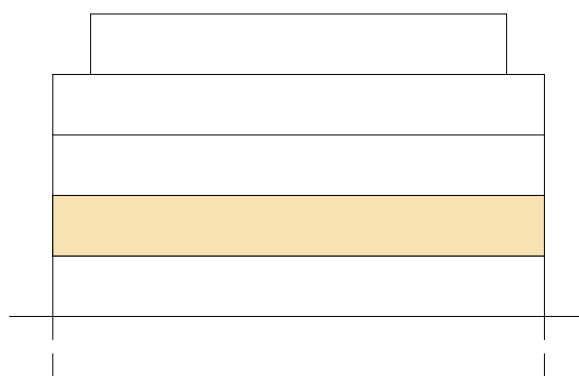

POLOHA BYTU:

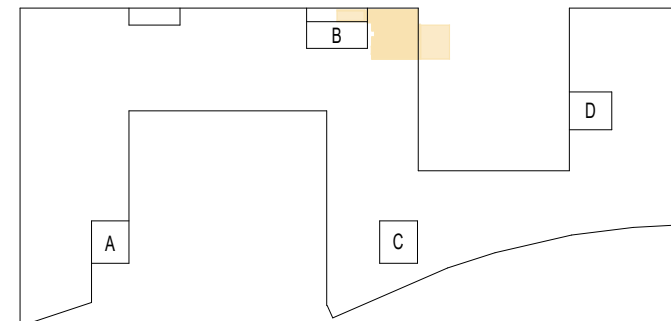

POZNÁMKA:

Vybavení bytu na tomto schématu (kromě koupelen a wc) je pouze ilustrativní a není součástí prodeje. Plochy místností vycházejí z dokumentace pro stavební povolení a mohou se od skutečného provedení lišit. Výpočet podlahové plochy bytu byl stanoven podle §3 nař. vlády č. 366/2013 Sb.