


3.B.3 - BYT 1+KK

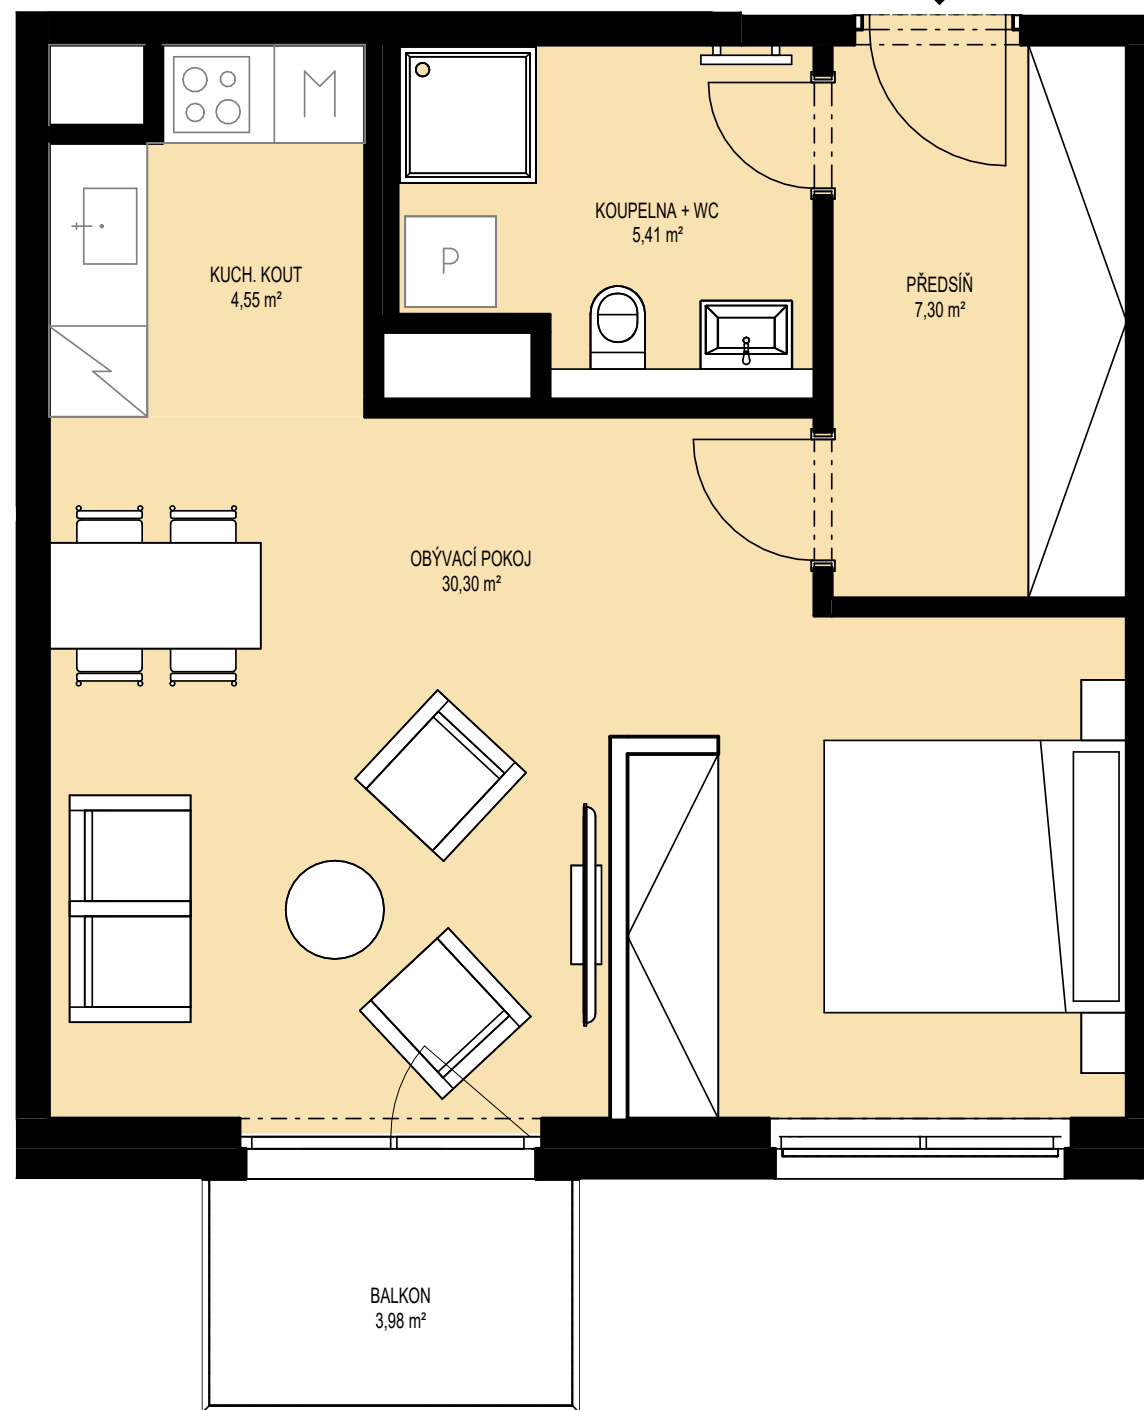

DEVELOPER:

linkcity

REZIDENCE STODOLNÍ, OSTRAVA

BYT ČÍSLO: **3.B.3 (3.NP)**

TYP: **1 + KK***

PLOCHA PODLAHOVÁ 49,79 m²

PŘEDSÍŇ 7,30 m²

KOUPELNA + WC 5,41 m²

OBÝVACÍ POKOJ 30,30 m²

KUCH. KOUT 4,55 m²

CELKOVÁ UŽITNÁ PLOCHA 47,56 m²

BALKON 3,98 m²


*

Tento byt má potenciál být příčkou konvertován do dispozice 2 + KK

POZNÁMKA:

Vybavení bytu na tomto schématu (kromě koupelen a wc) je pouze ilustrativní a není součástí prodeje. Plochy místností vycházejí z dokumentace pro stavební povolení a mohou se od skutečného provedení lišit. Výpočet podlahové plochy bytu byl stanoven podle §3 nař. vlády č. 366/2013 Sb.

CELKOVÁ SITUACE:

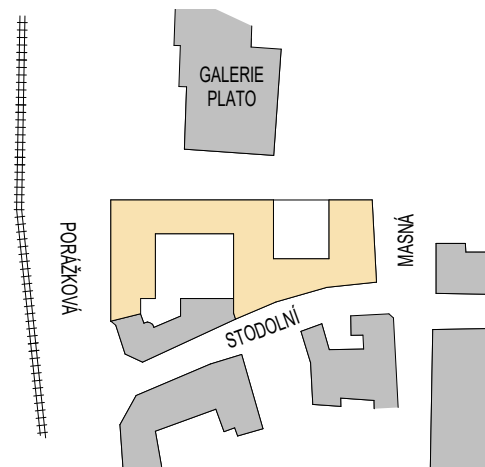

PODLAŽÍ BYTU: 3.NP



POLOHA BYTU:

