


4.B.2 - BYT 1+KK

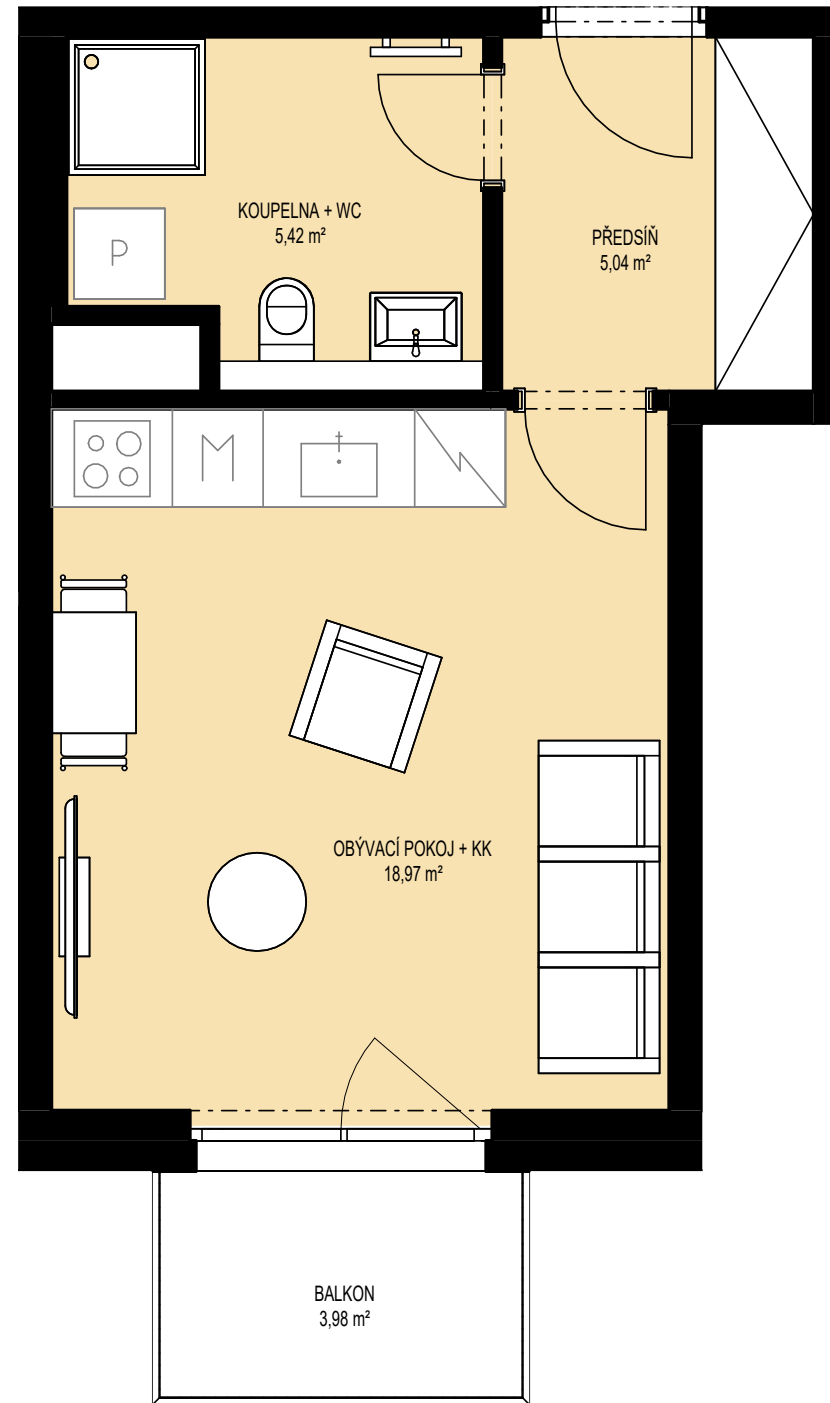

DEVELOPER:

linkcity

REZIDENCE STODOLNÍ, OSTRAVA

BYT ČÍSLO: **4.B.2 (4.NP)**

TYP: **1 + KK**

PLOCHA PODLAHOVÁ 30,83 m<sup>2</sup>


PŘEDSÍŇ 5,04 m<sup>2</sup>

KOUPELNA + WC 5,42 m<sup>2</sup>


OBÝVACÍ POKOJ + KK 18,97 m<sup>2</sup>

CELKOVÁ UŽITNÁ PLOCHA 29,43 m<sup>2</sup>


BALKON 3,98 m<sup>2</sup>

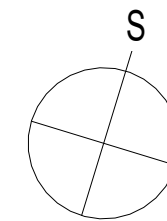


CELKOVÁ SITUACE:

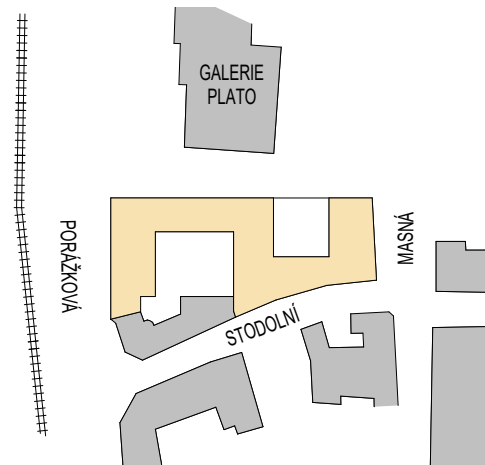

PODLAŽÍ BYTU: 4.NP

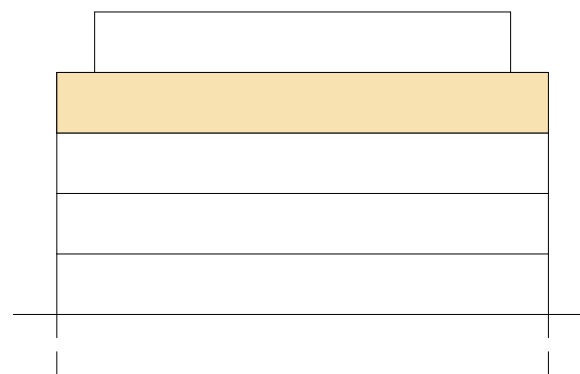

POLOHA BYTU:

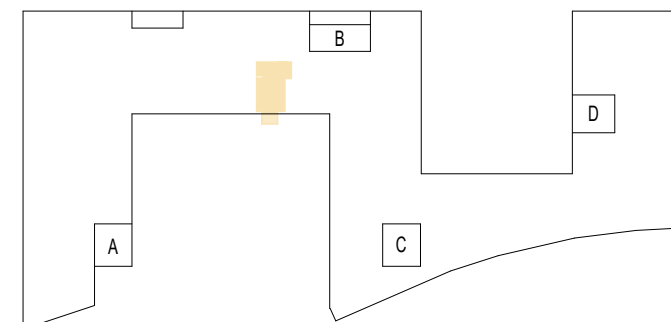

POZNÁMKA:

Vybavení bytu na tomto schématu (kromě koupelen a wc) je pouze ilustrativní a není součástí prodeje. Plochy místností vycházejí z dokumentace pro stavební povolení a mohou se od skutečného provedení lišit. Výpočet podlahové plochy bytu byl stanoven podle §3 nař. vlády č. 366/2013 Sb.